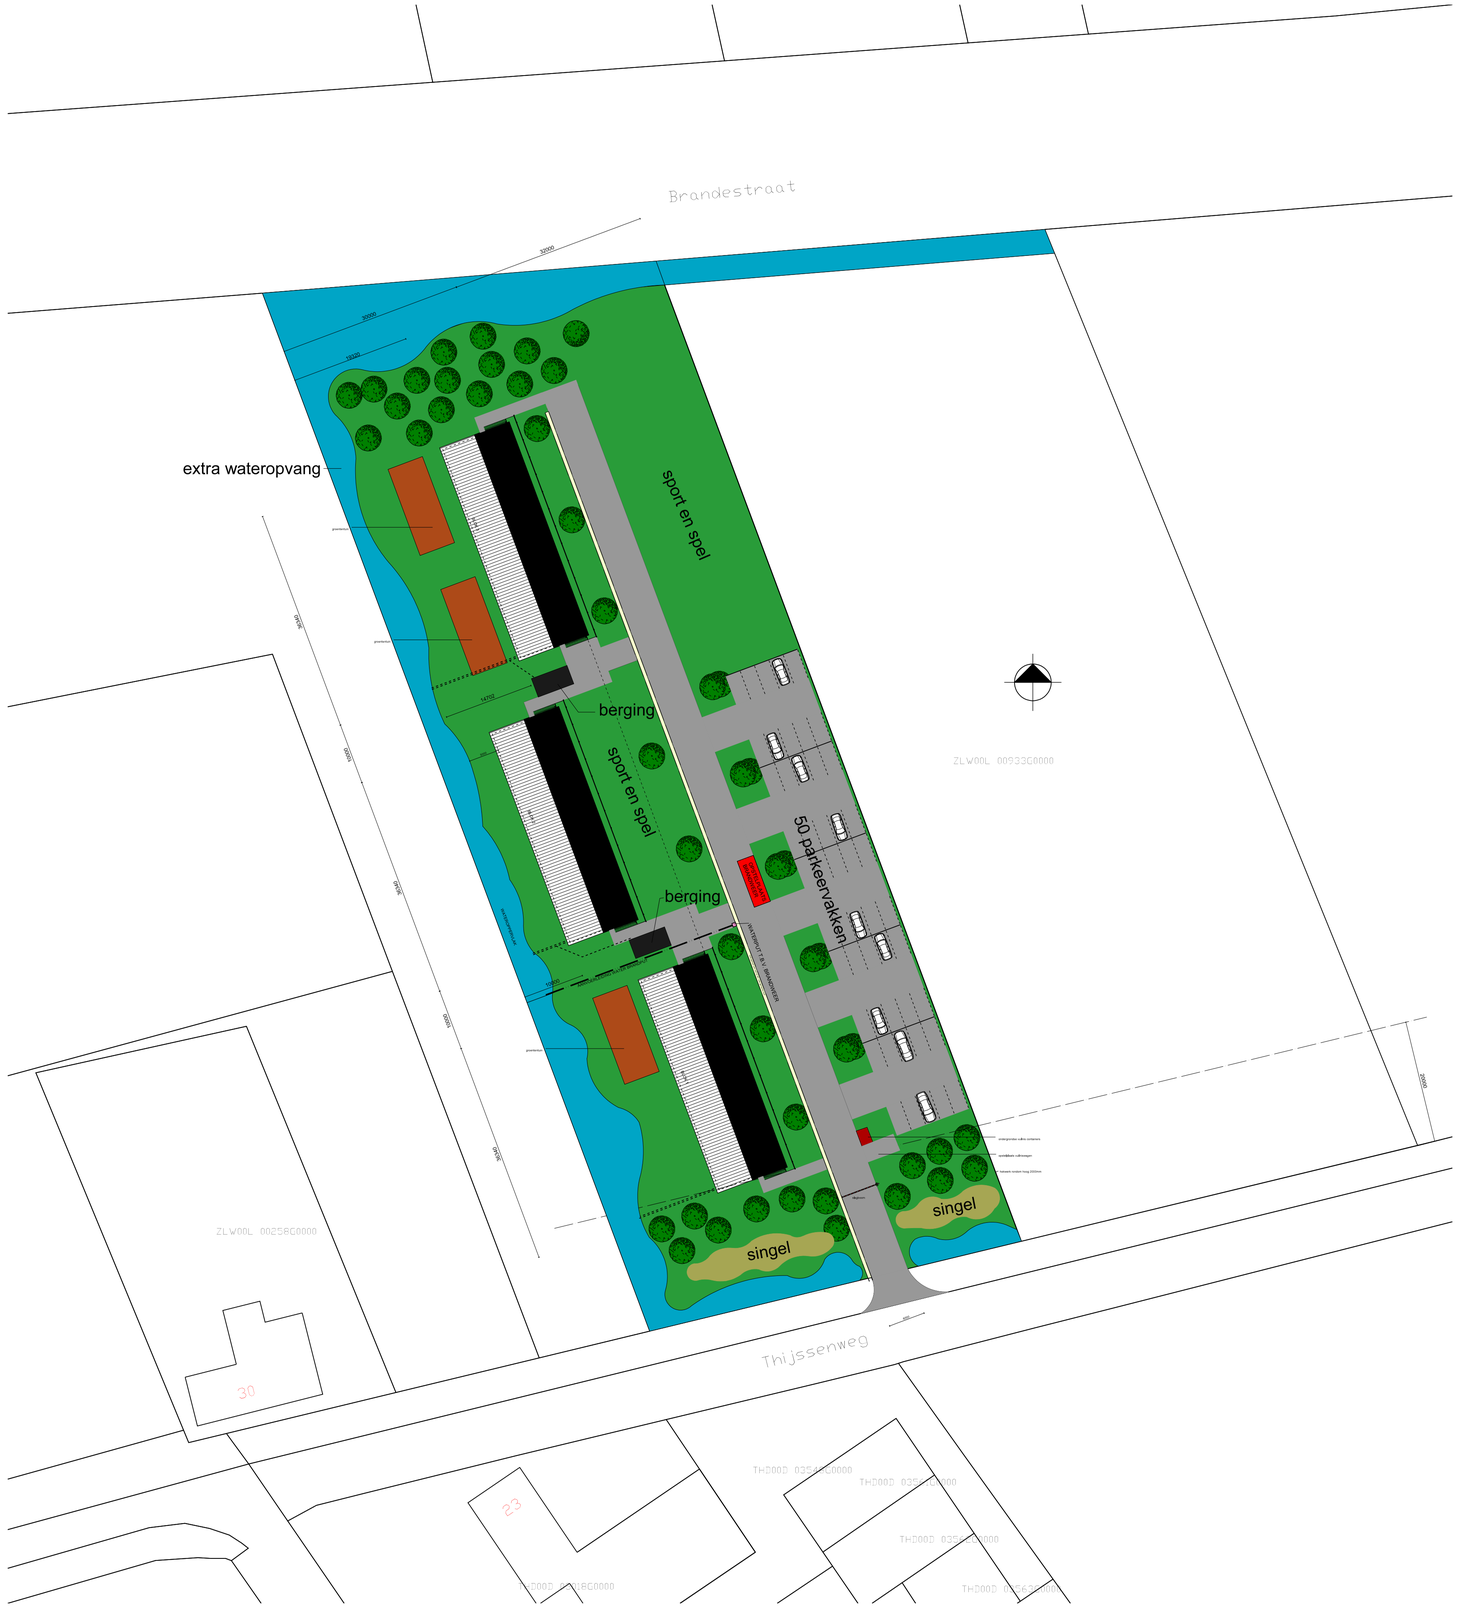


BOUWKUNDIG - ONTWERP - EN ADVIESBUREAU

ZEINSTRA EN VAN DIJK

Opdrachtgever(s):	DHR. C.A.G.M. VERHOEF
	THIJSSENWEG 4, 4927PC HOOGE ZWALUWE
Werk:	HUISVESTING ARBEIDSMIGRANTEN AAN DE THIJSSENWEG HOOG ZWALUWE
Onderwerp:	SITUATIE TEKENING
Getekend:	R.V.D.
Datum:	05-10-2023
Schaal:	1:500
Revisie A:	23-10-'23
B:	25-10-'23
C:	21-11-'23
D:	15-07-2024
E:	25-09-2024
F:	
Werknummer:	232502
Bladnummer:	S-01
Formaat:	A1
Gecontroleerd:	

Industrieweg 5, 8263 AA, Kampen, Tel 038 - 33 13 129, info@zeinstraenvandijk.nl, www.zeinstraenvandijk.nl