





LINKER ZIJGEVEL




VOORGEVEL

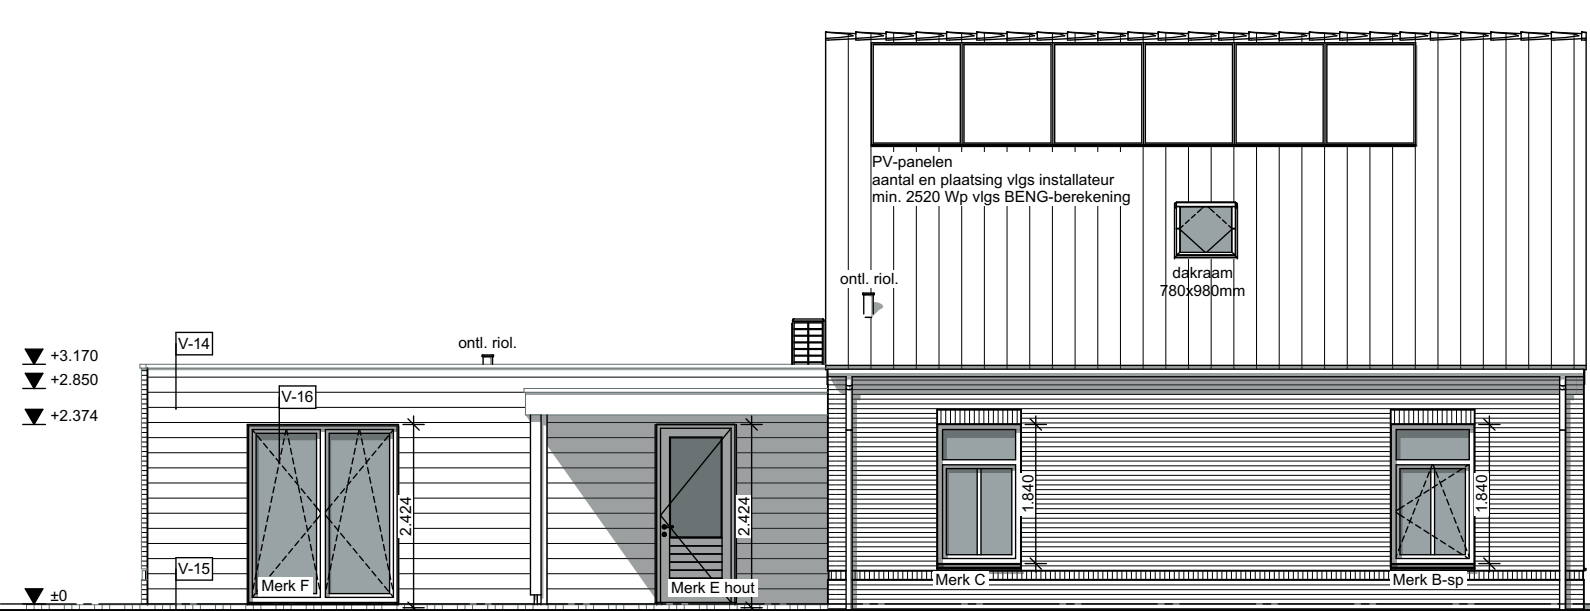


RECHTER ZIJGEVEL

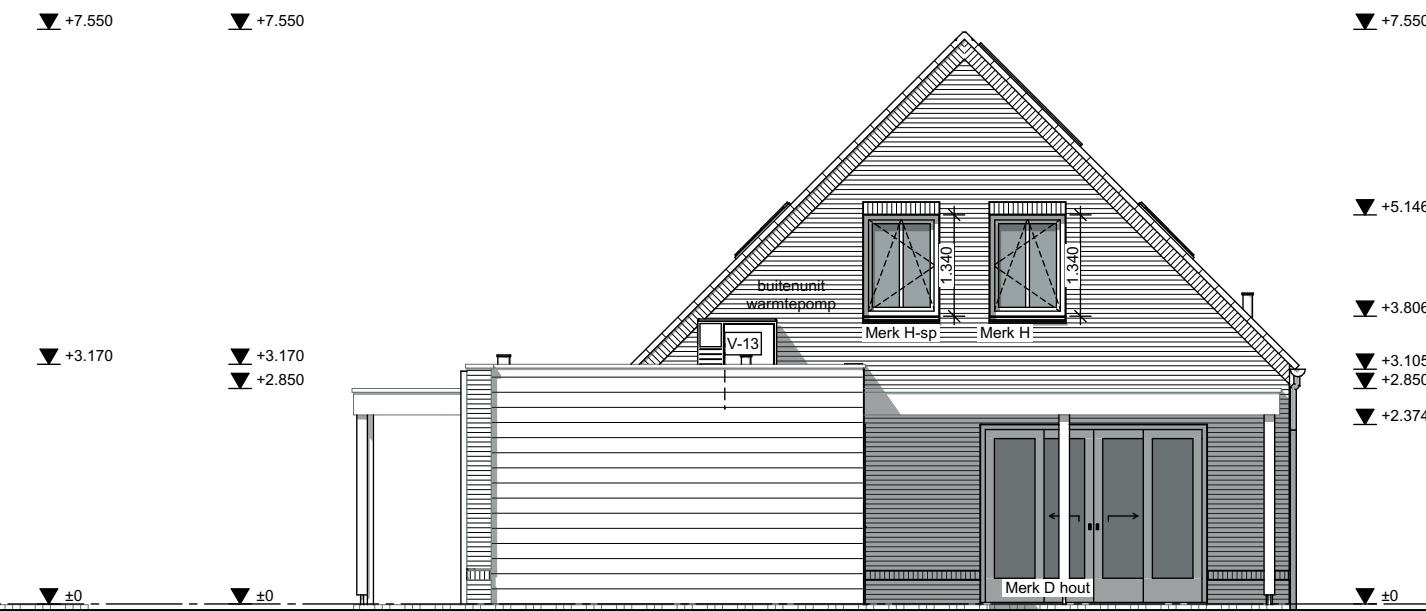

ACHTERGEVEL

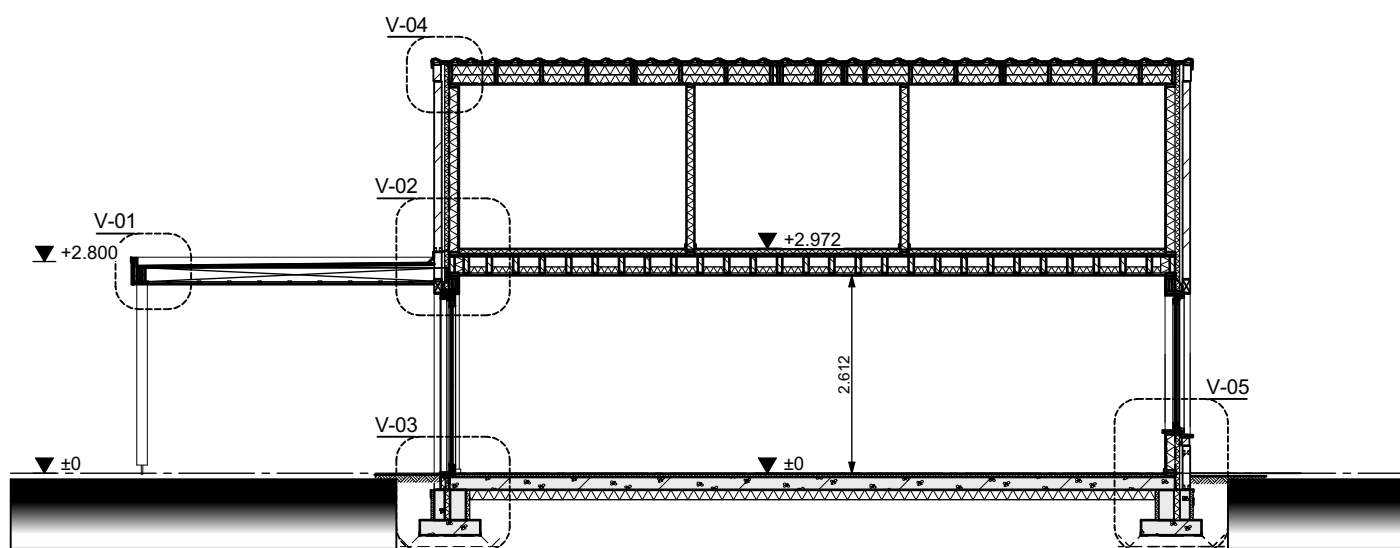

DOORSNEDE A--A

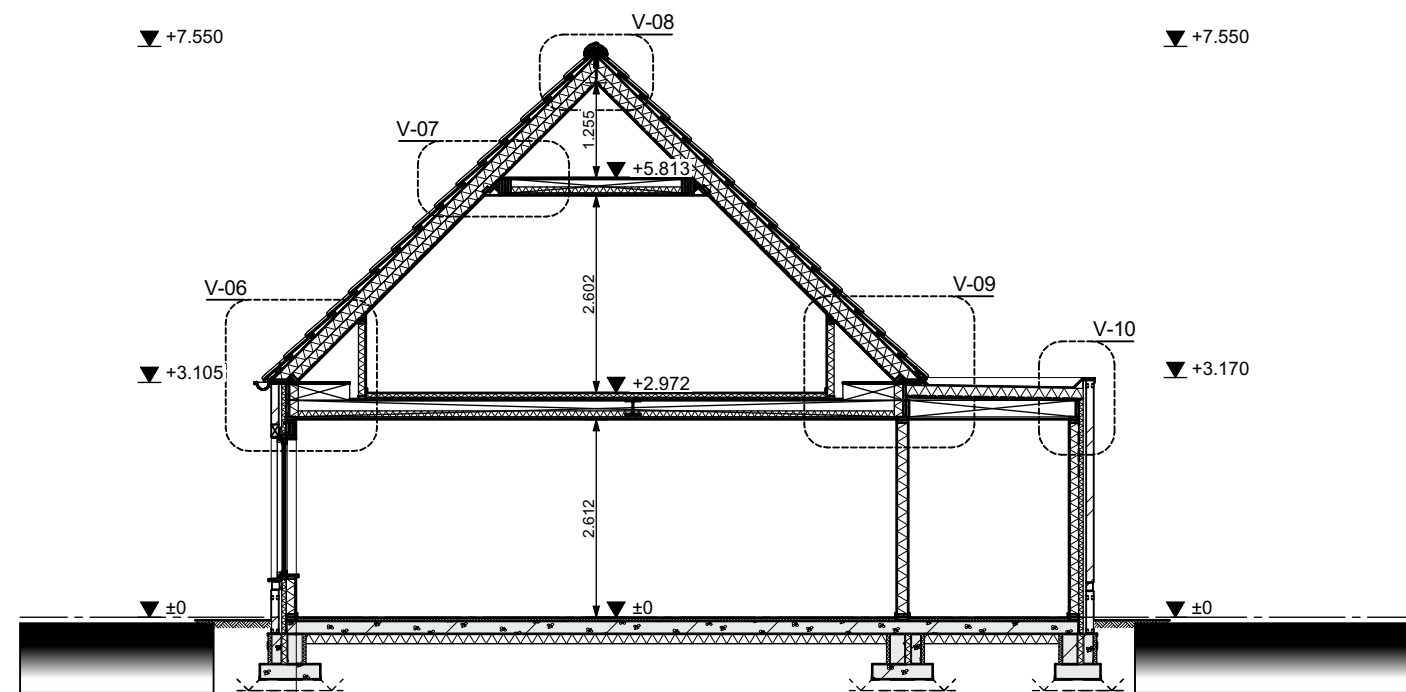

DOORSNEDE B--B

RENVOOI

- 100 mm gevelmetselwerk, baksteen
- 100 mm kalkzandsteen; dragend
- 90 / 120 / 140 / 184mm HSB wand
- afv. afvoer
- dr. droger (opstelplaats)
- mk. hemelwaterafvoer
- ontl. meterkast
- stl. ontluchting
- vent. standleiding
- vent. ventilatie
- wm. wasmachine (opstelplaats)
- wp. warmtepomp (opstelplaats)
- 14% mechanisch afvoerpunt (in plafond) t.b.v. afvoer ventilatie
- 44% mechanisch toevoerpunt (in plafond) t.b.v. toevoer ventilatie
- 44% rookmelder

ALLE MATEN IN MILLIMETERS
ALLE MATEN IN HET WERK TE CONTROLEREN

Algemene voorschriften voor leidingwaterinstallaties (AVVI 2002) NEN 1006
Thermische isolatie van gebouwen NEN 1068 en NPR 2068
Electrovoorzieningen woning NEN 1010
Daglichtopeningen van gebouwen NEN 2057
Rookmelders volgens NEN 2555
Meterruimte woningen NEN 2768 en NEN 2778
Meterruimte voorzien van ventilatie, met een capaciteit van minimaal 2dm³/s
Binnenroering NEN 3215 en NTR 3216
Geluidswering woning NEN 5077
Vochtwering woning NEN 2778 en artikel 3.21 van het bouwbesluit
Ventilatie van gebouwen (nieuwbouw) NEN 1087
Ventilatie van gebouwen en woongebouwen NPR 1088
Toe- en afvoer van rook/verbrandingsgassen in gebouwen NEN 2757
Buitendeuren en ramen van een verblifgebied voorzien van isolerende HR++ beglazing U-waarde min. 1,2 W/m²K
Raamoppervlakten beneden 850+ betreedbaar vlak dienen te voldoen aan NEN 3569 veiligheidsbeglazing en NEN 6702 belastingen en vervormingen
Er dient voldaan te worden aan de brandveiligheidseisen zoals gesteld in het bouwbesluit
Trapleuning moet voldoen aan artikel 2.41 (euning) en 2.24 (hoogte) van het bouwbesluit
De balustrade moet voldoen aan artikel 2.24 (hoogte), 2.25 (openingen) van het bouwbesluit
Deuren, ramen en kozijnen die bereikbaar zijn overeenkomstig NEN 5087 moeten, bepaald overeenkomstig NEN 5096, een weerstandsklasse voor inbraakwerendheid hebben van tenminste 2. (Politeikmerk Vrij Wonen)
De 'maatregelen' 'bv. D.Uurzaam B.Ouwen dienen overgenomen te worden van de gemeente
De 'aanbevelingen' 'bv. D.Uurzaam B.Ouwen dienen indien mogelijk te worden overgenomen
De hoofdconstructie dient tenminste 30 minuten brandwerend te worden uitgevoerd
De weerstand tegen brandoverslag en brandoverslag (WBDO) tussen verschillende brandcompartimenten dient tenminste 30 minuten te bedragen
Toegepaste materialen van vloeren, trappen en hellingsbanen dienen te voldoen aan de brandklasse volgens de eisen gesteld in NEN-EN 13501-1.
Toegepaste materialen van wanden en plafonds dienen te voldoen aan de brandklasse volgens de eisen gesteld in NEN-EN 13501-1.
Toegepaste materialen dienen te voldoen aan de rookklasse volgens de eisen gesteld in NEN-EN 13501-1.
Ter plaatse van een toilet- en bad-/doucheruimte dienen de vloeren en de wanden tot een lengte van 3,00 meter en een hoogte van tenminste 2,10 meter te worden beschermd tegen wateropname
Wering van ongedierte, bij uitwendige scheidingconstructie geen openingen die breder zijn dan 0,01 m. toepassen. Dit geldt niet voor een afsluitbare opening en uitmonding van een afvoerverzorging van luchtverversing, een afvoerverzorging voor rook en een ont- en beluchting van een afvoerverz. voor huishoudelijk afval

RC-waarde thermische schil.

- Vloer:
- Woning; aan onderzijde geïsoleerde betonvloer; 3,70 m²/KW
Gevel:
- Woning; HSB - metselwerk 100mm; 4,70 m²/KW
- Woning-Garage; HSB - kalkzandsteen 100mm; 4,70 m²/KW
Dak:
- Woning; hellend dak; 6,30 m²/KW
- Woning; platdak; 6,30 m²/KW

Gecombineerde HSB-stijlen:

- 2: aantal gecombineerde HSB-stijlen 38x120mm
- 2+: aantal gecombineerde HSB-stijlen 38x140mm
- 2+: aantal gecombineerde HSB-stijlen 38x90mm

maatgevende constructie vlg. berekening constructeur

VOOR PLATTEGRONDEN, GEVELS EN DRN. ZIE BLAD B-01
VOOR DETAILLERING ZIE BLAD B-02/03
VOOR TECHNISCH BLAD ZIE BLAD B-04
VOOR BOUWBESLUITOETSING ZIE BLAD B-05

b.k. afwerkvloer begane grond
= PEIL = nader te bepalen door gemeente

Materialisering:

Onderdeel:	Materiaal:	Kleur:
Gevelmetselwerk	Baksteen	Beige-geel genueanceerd
Gevelbekleding	Kerakoll zweeds model	Antraciet
Deuren	Hardhout	Antraciet
Kozijnen	Kunststof	Antraciet
Draaiende delen	Kunststof	Antraciet
Onderdorpels	Keramisch	Zwart
Dakpannen	Keramisch	Mat zwart
Dakgoten	Zink + EPDM	Zwart
Dakbedekking - platdak	Bitumen	Natuur
Hemelwaterafvoeren	PVC	Natuur



Situatie

Gemeente:	Made
Sectie:	T
Nummer:	ged. 2308
Schaal:	1:500

BOUWAANVRAAG

Project: Oprichten vrijstaand woonhuis aan de Rozenbloemstraat 61a te Made
Onderdeel: Plattegronden, gevels doorsneden en situatie

Datum:	12 januari 2024	Datum gewijzigd:	
Getekend:	VvL	A: -	D: -
Schaal:	1:100	B: -	E: -
Formaat:	A1	C: -	F: -
Projectnummer:	07423	Bladnummer:	B-01

Janssen Bouw BV

Ambachtlaan 29

Tel. 076-5040944

info@janssen-bouw.nl

4871 ED Elten-Leur

Fax. 076-5040944

www.janssen-bouw.nl



JANSSEN-BOUW